



Plan 3/3 : Volumétries, implantations et traitement paysager et environnemental

Commune de Germolles-sur-Grosne




Plan n°	Échelle	Procédure	Cadastre	Approbation
3/3	1 : 5000	Modification de droit commun n°1	PCI Vecteur (n.a.)	23/11/2022

Volumétries, implantations et traitement paysager et environnemental

-  Secteur de prescriptions spécifiques dans le respect des formes urbaines historiques dominantes des centres bourgs
-  Secteur de prescriptions spécifiques dans le respect des formes urbaines historiques dominantes des hameaux
-  Secteur de prescriptions spécifiques aux formes urbaines à dominante pavillonnaire et d'habitat intermédiaire « bas »
-  Secteur de prescriptions spécifiques aux formes urbaines mixte d'habitat individualisé, intermédiaire et petit collectif
-  Secteur de prescriptions spécifiques aux grands ensembles d'équipements et/ou d'accueil et d'activités touristiques
-  Secteur de prescriptions spécifiques aux activités économiques

Autres éléments

-  Repérage des Orientations d'aménagement et de Programmation
-  Nouvelles constructions

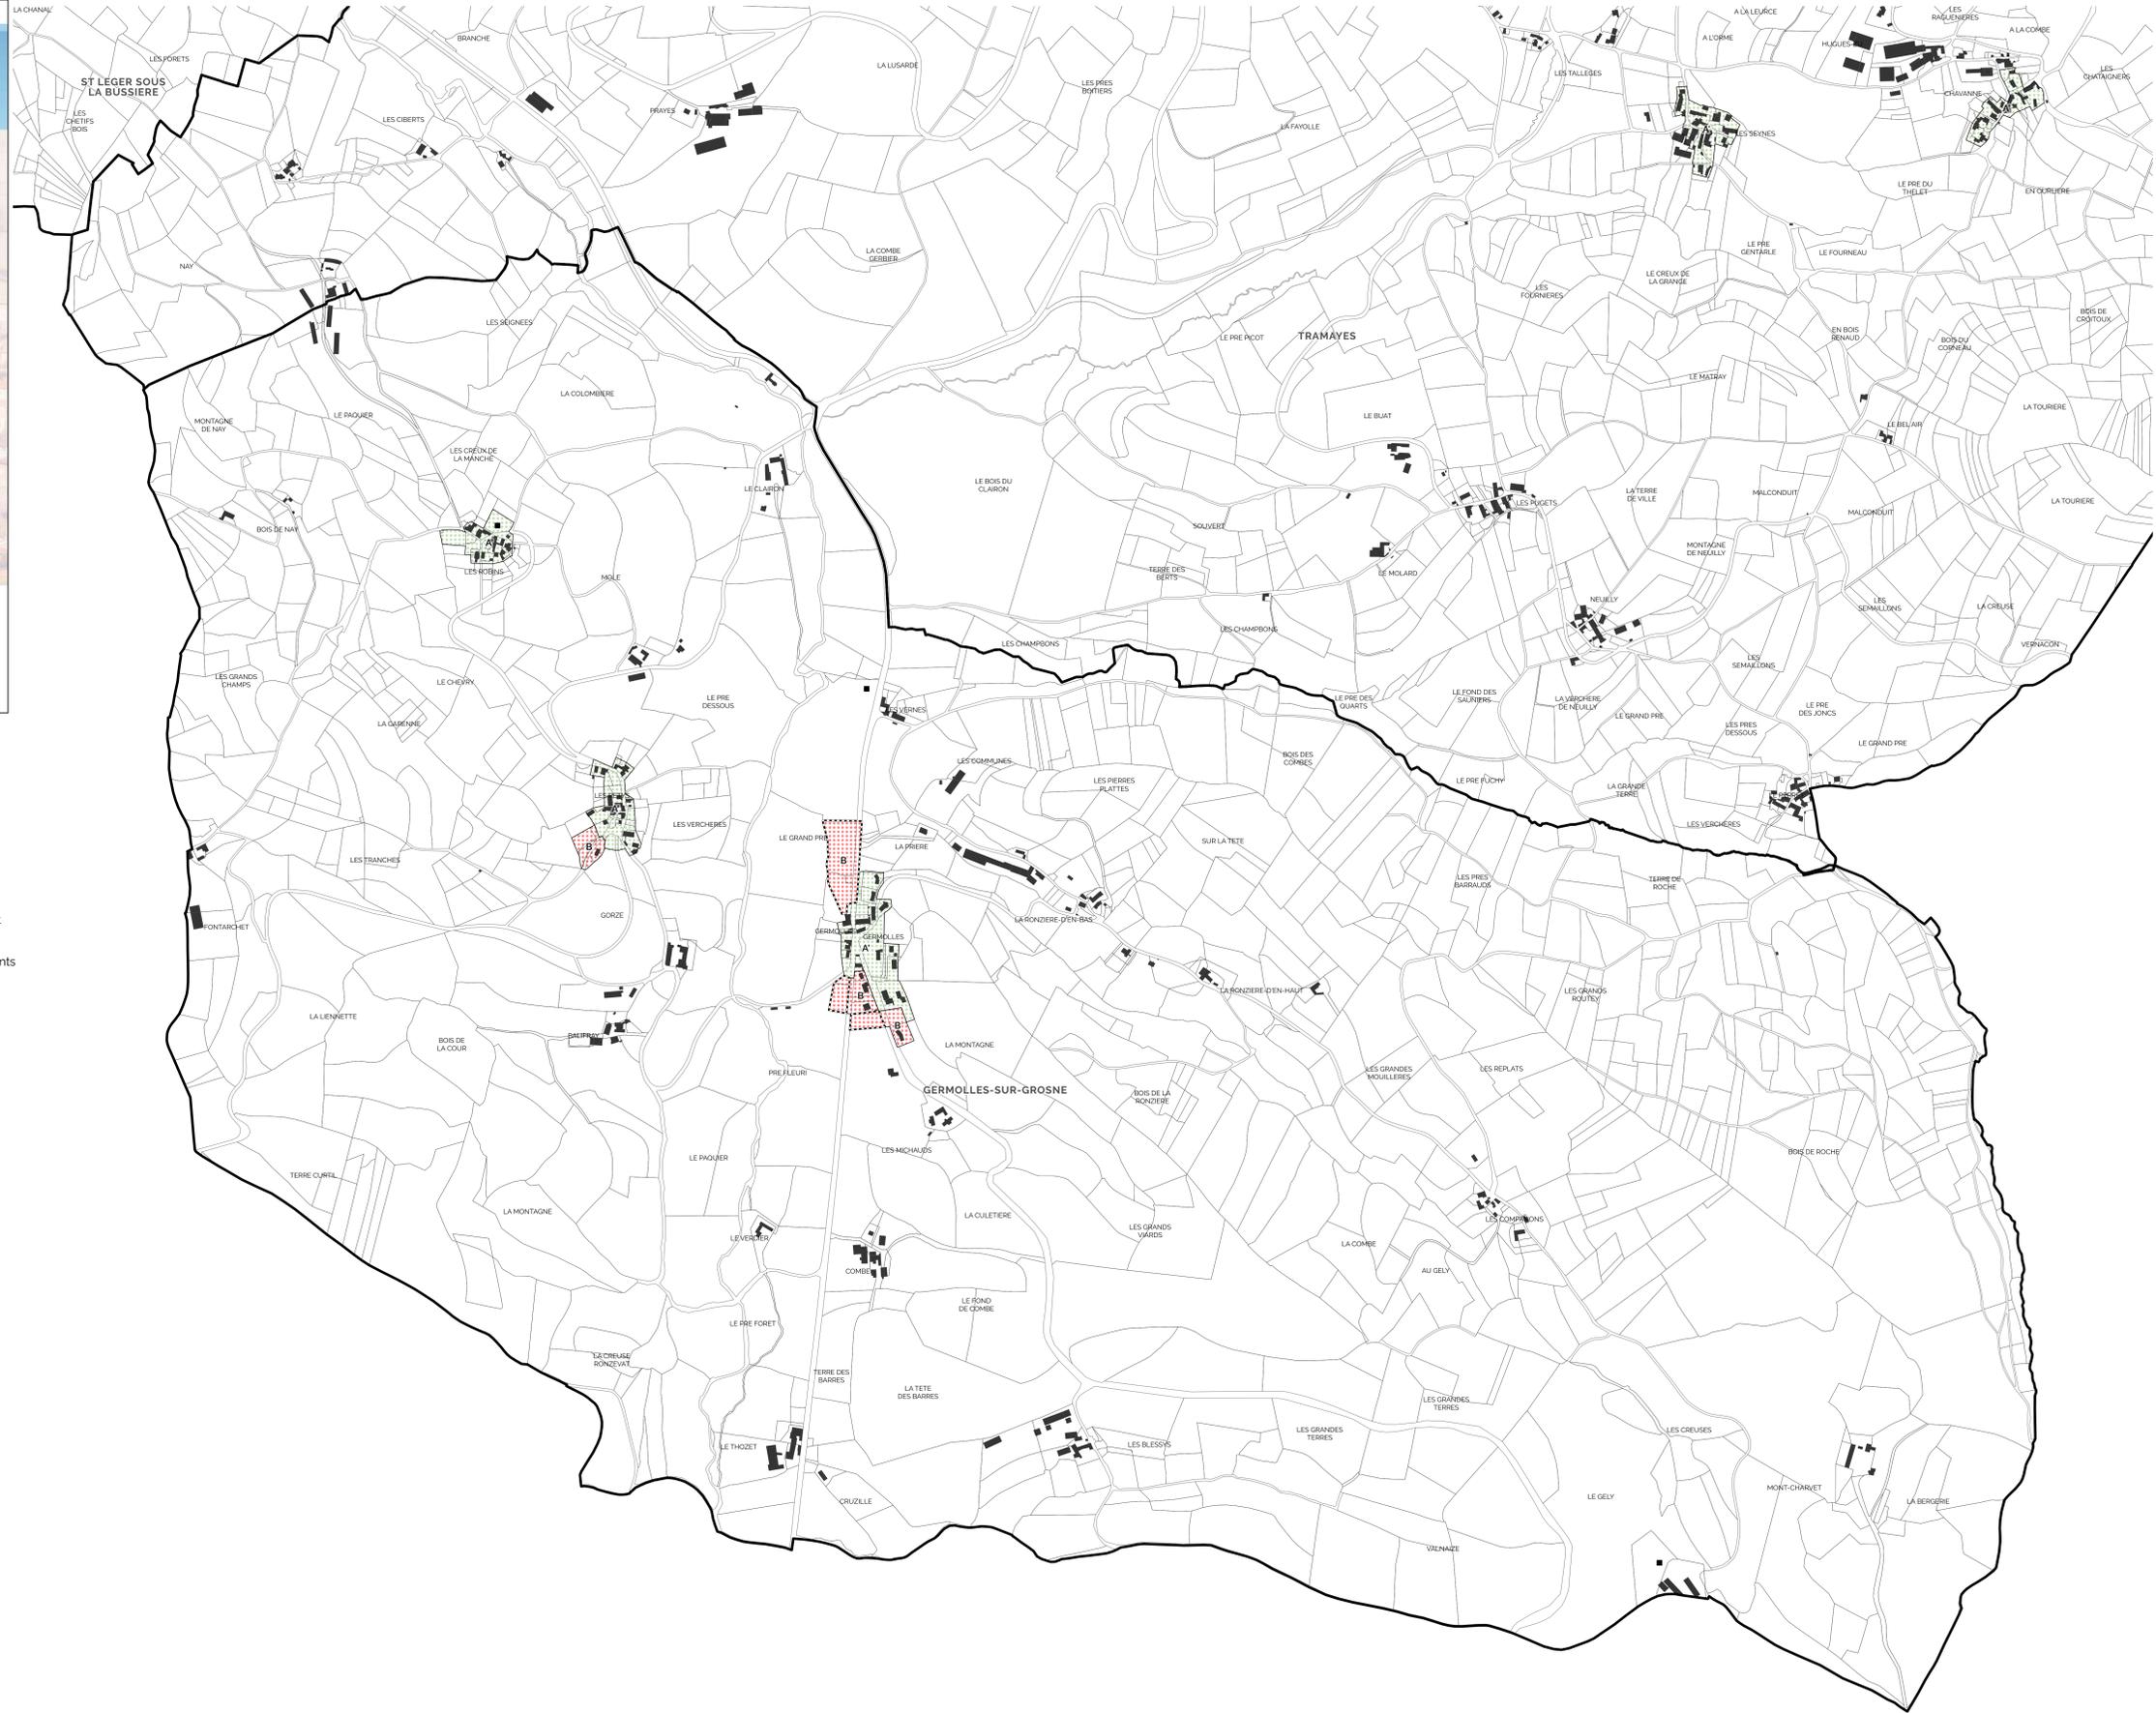

REÇU EN PREFECTURE
le 01/08/2023
 Application agréée E-legalite.com
 93_AU-071-200071645-20230719-PLUI_CCMCH1

