


Plan 3/3 : Volumétries, implantations et traitement paysager et environnemental

Commune de Pierreclos

	Plan n°	Échelle	Procédure	Cadastre	Approbation
	3/3	1:5000	Modification de droit commun (1)	PCI Vecteur (maj. 23/11/2022)	

- Volumétries, implantations et traitement paysager et environnemental**
- Secteur de prescriptions spécifiques dans le respect des formes urbaines historiques dominantes des centres bourgs
 - Secteur de prescriptions spécifiques dans le respect des formes urbaines historiques dominantes des hameaux
 - Secteur de prescriptions spécifiques aux formes urbaines à dominante pavillonnaire et d'habitat intermédiaire « bas »
 - Secteur de prescriptions spécifiques aux formes urbaines mixte d'habitat individualisé, intermédiaire et petit collectif
 - Secteur de prescriptions spécifiques aux grands ensembles d'équipements et/ou d'accueil et d'activités touristiques
 - Secteur de prescriptions spécifiques aux activités économiques

- Autres éléments**
- Repérage des Orientations d'aménagement et de Programmation
 - Nouvelles constructions

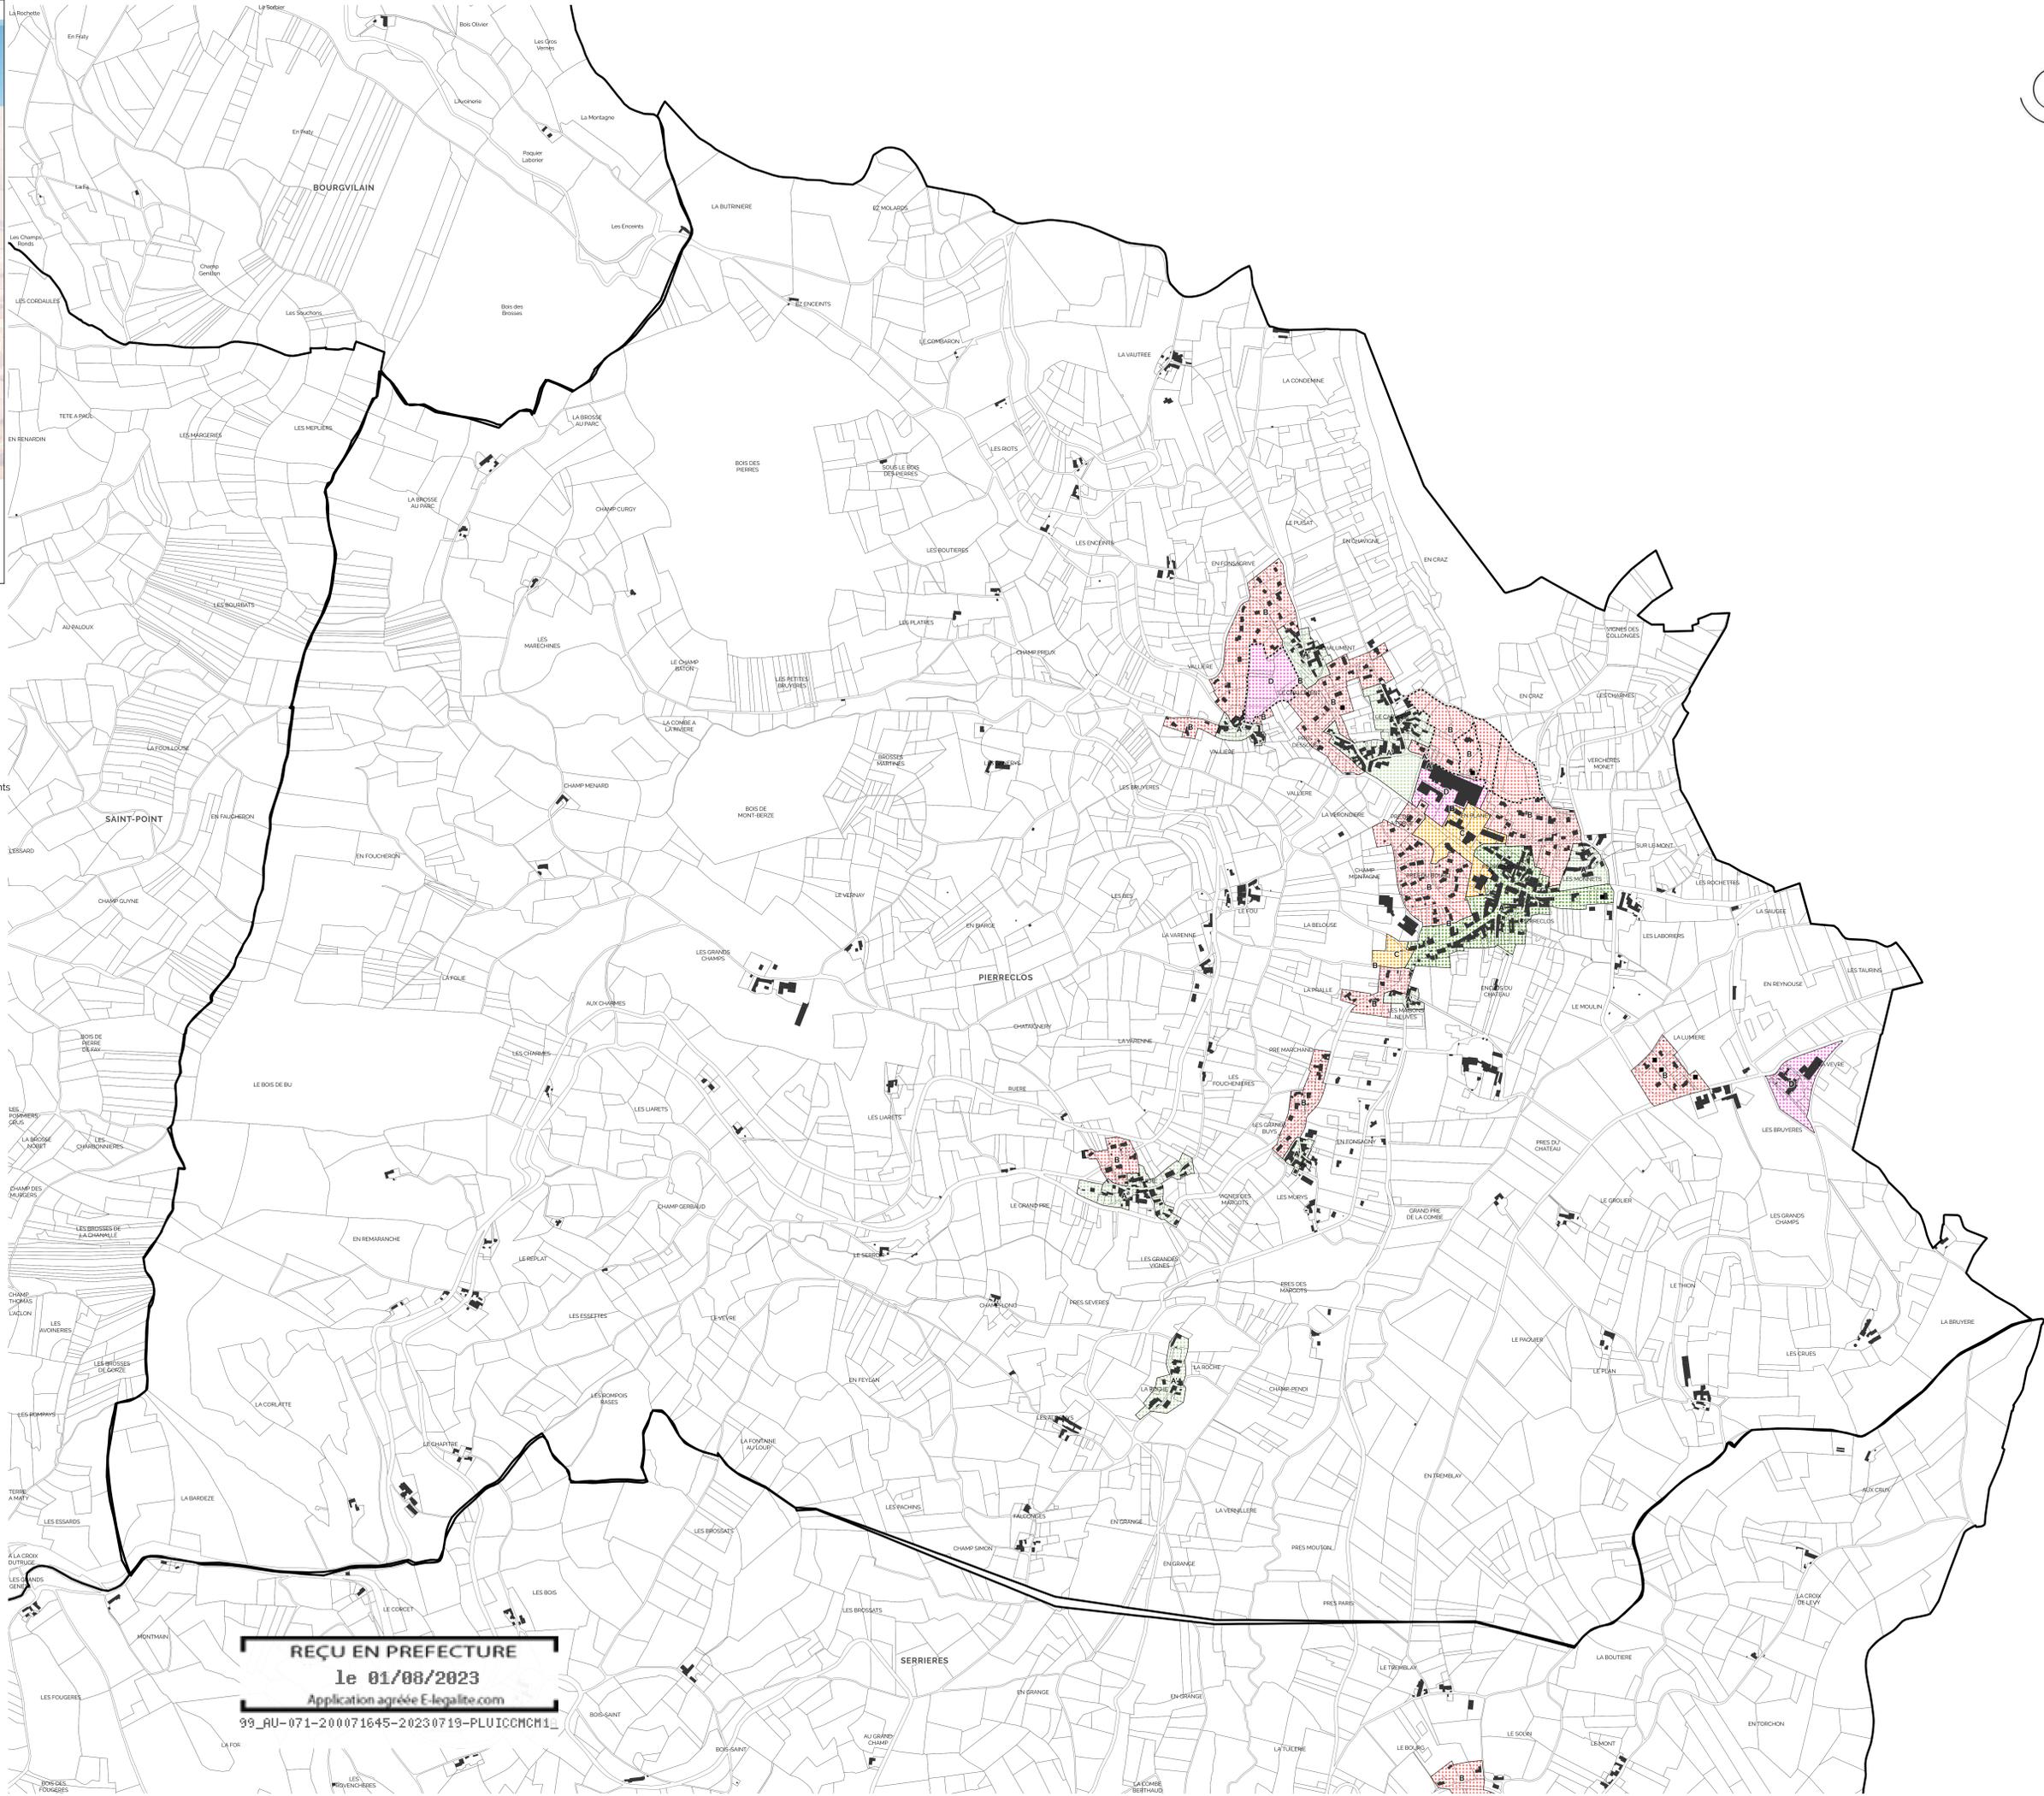

REÇU EN PREFECTURE
le 01/08/2023
Application agréée E-legalite.com
99_RU-071-200071645-20230719-PLUICCMCH1