



Plan 1/3 : Zonage


Commune de Bourgvilain

| Échelle | Procédure | Cadastre | Arrêt | Approbation | Rendu exécutoire |
|----------|-------------|------------------------------|-------|-------------|------------------|
| 1 : 5000 | Elaboration | PCI Vecteur m.a.j 03/12/2019 | | | le |



TABEAU DES EMPLACEMENTS RÉSERVÉS

| N° | Objet | Bénéficiaire | Superficie (en m²) |
|------|---------------------------|------------------------|--------------------|
| ER01 | Création d'une voie verte | Communauté de communes | 126410 |

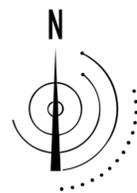

Les zones urbaines et à urbaniser

- U** Zone urbaine
- 1AUa** Zone ouverte à l'urbanisation à dominante d'habitat
- 1AUi** Zone d'activités économiques ouverte à l'urbanisation

Les zones naturelles et agricoles

- A** Zone agricole
- Ap** Zone agricole inconstructible
- Ai** Zone agricole de gestion des activités économiques
- N** Zone naturelle
- NL** Zone naturelle de loisirs
- Np** Zone patrimoniale
- Ne** Zone naturelle d'équipement
- NeNr** Zone d'accueil de dispositifs d'énergies renouvelables
- Ni** Zone naturelle de gestion des activités économiques
- Nc** Zone naturelle de corridors

Les éléments remarquables du paysage


- Boisements protégés au titre de l'article L151.19 du CU
- Bâti protégé au titre de l'article L151.19 du CU
- Boisements protégés au titre de l'article L151.23 du CU
- Zones humides protégées au titre de l'article L151.23 du CU (Source : inventaire des milieux humides ; SIGOGNE)

Les risques naturels

- Risque d'érosion de la côte viticole : écoulement concentré
- Risque d'érosion de la côte viticole : écoulement diffus
- Zone inondable (Source : Atlas des zones inondables, 2009)

Autres éléments

- Repérage des Orientations d'aménagement et de Programmation
- Emplacement réservé
- Bâtiment susceptible de changer de destination
- Diversité commerciale à protéger ou à développer
- Nouvelles constructions

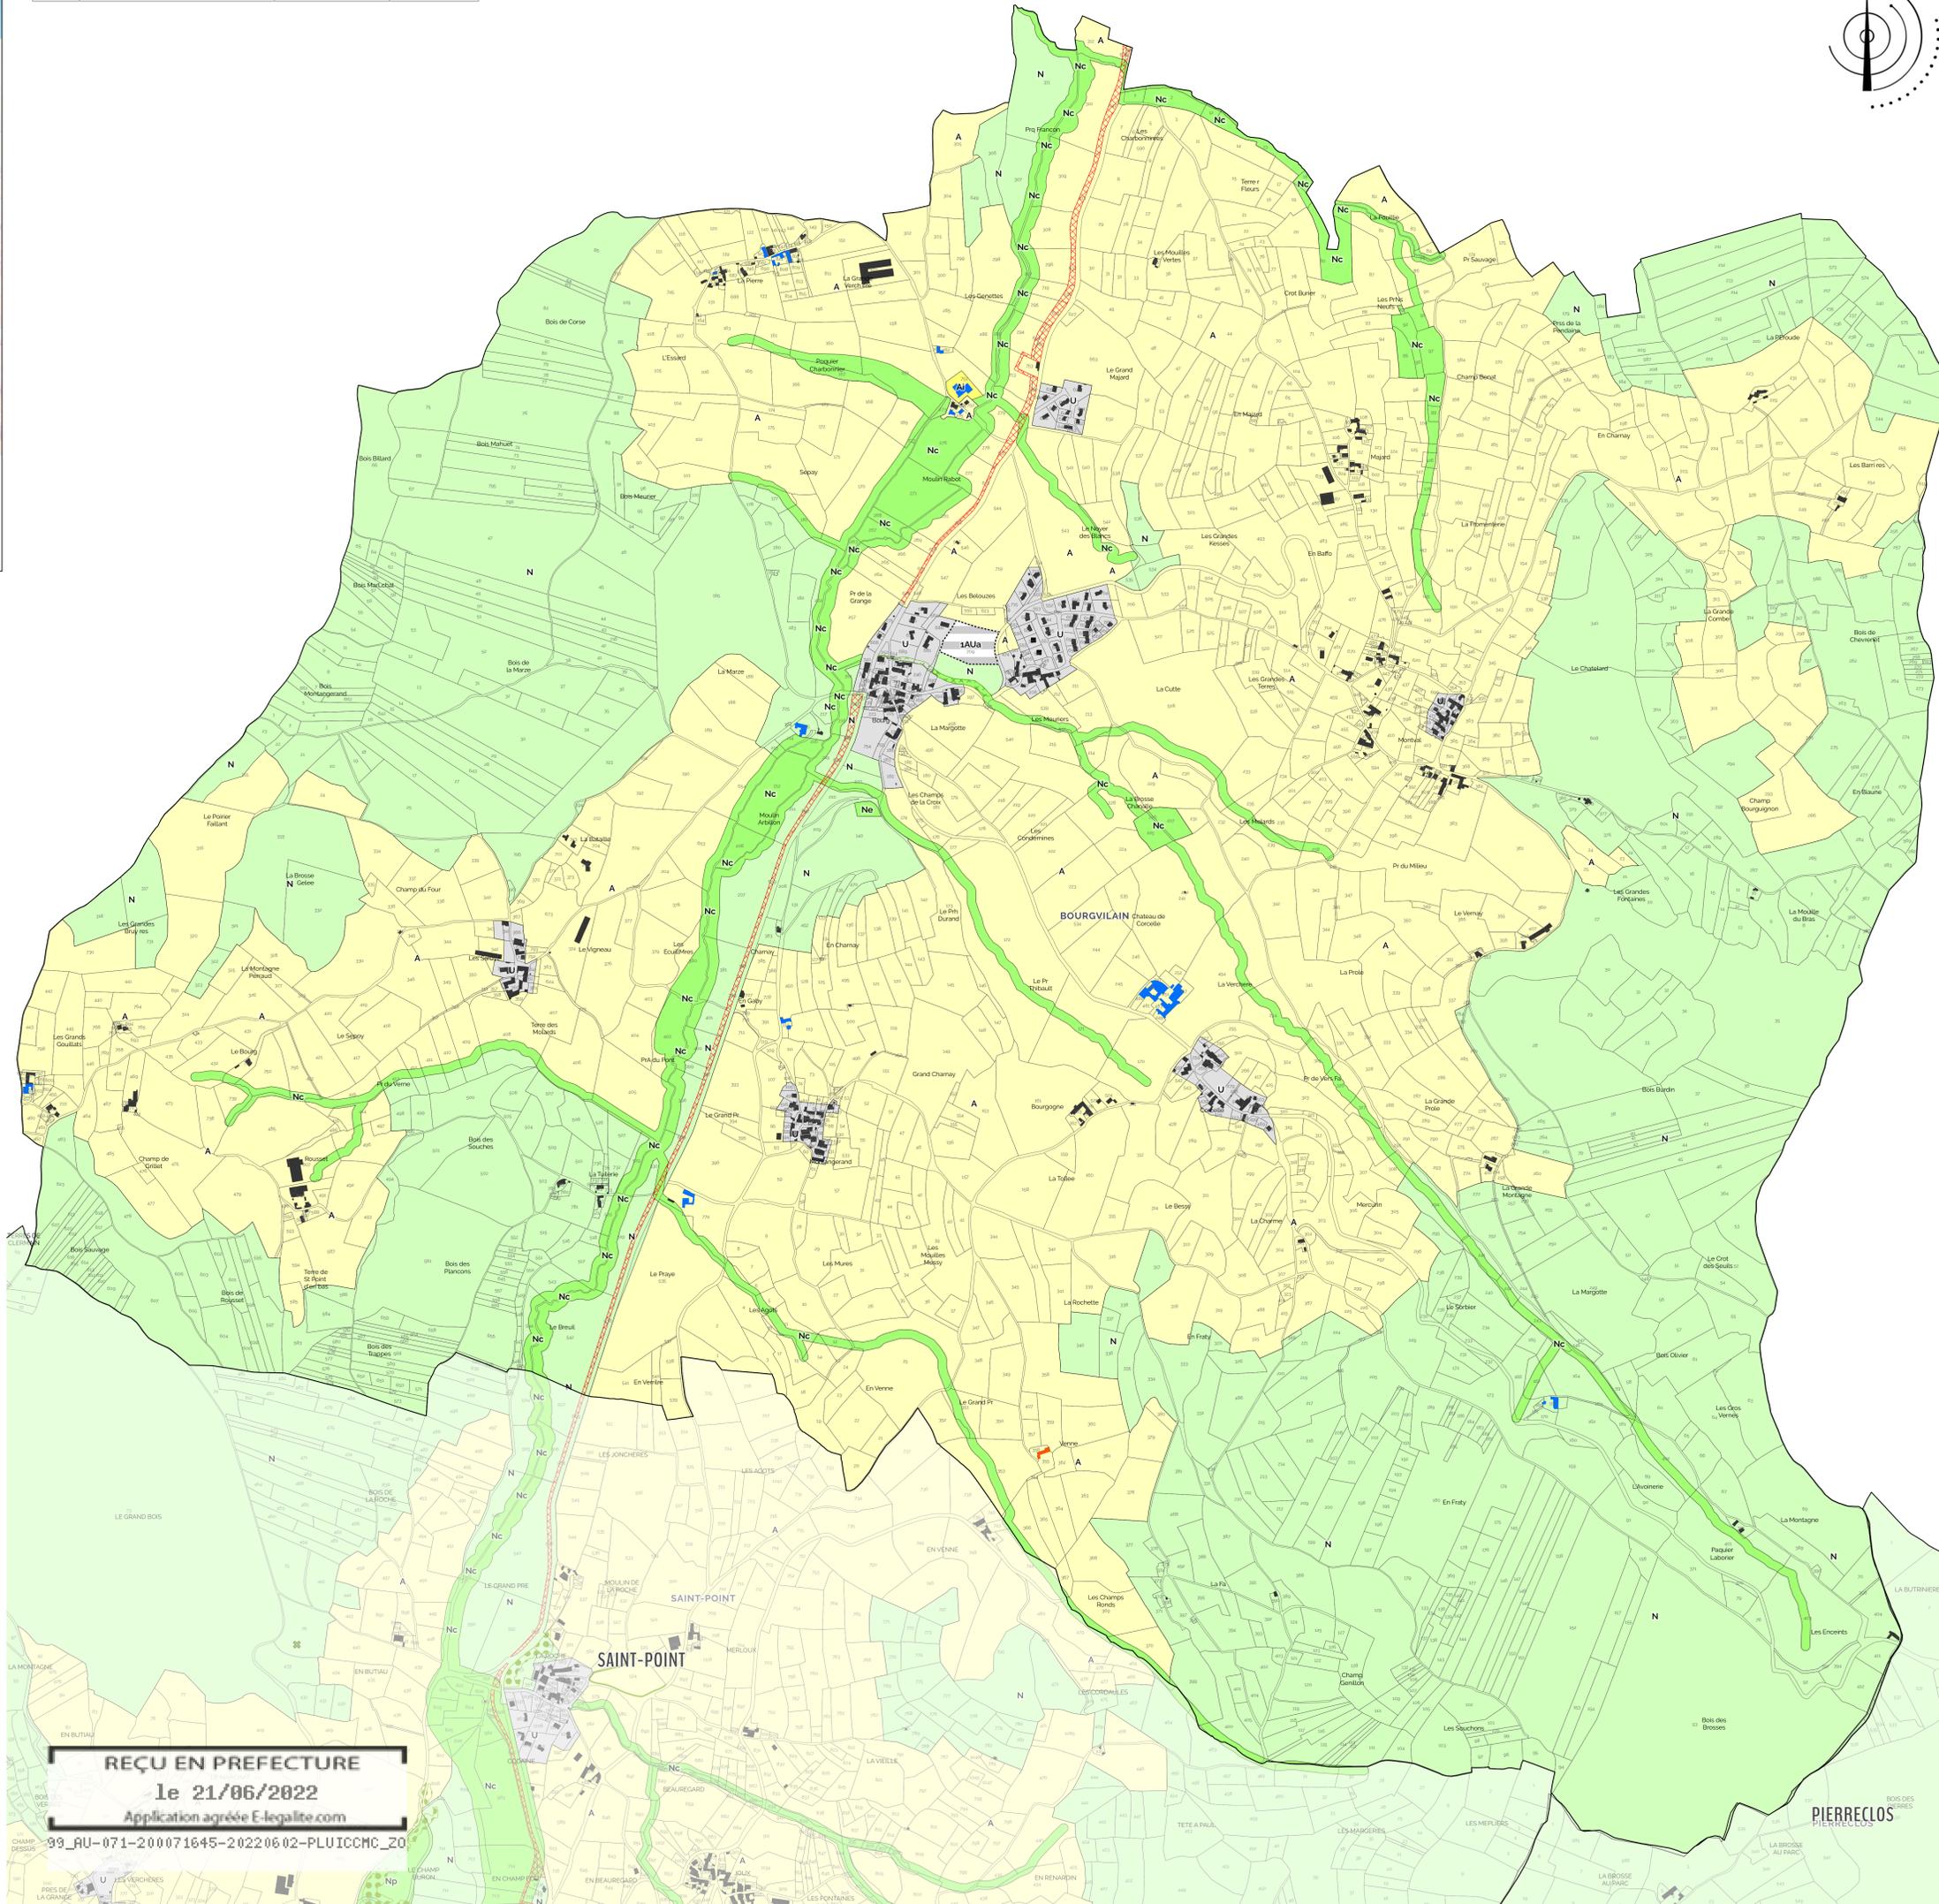

REÇU EN PREFECTURE
le 21/06/2022
Application agréée E-legalite.com

93_AU-071-200071645-20220602-PLUICCMC_Z0

PIERRECLOS