


Plan 3/3 : Volumétries, implantations et traitement paysager et environnemental

Commune de Germolles-sur-Grosne

Échelle	Procédure	Cadastre	Airiel	Approbation	Rendu numérique
1:5000	Elaboration	PCI Vecteur m.a.j 03/12/2019			le

- Volumétries, implantations et traitement paysager et environnemental**
- Secteur de prescriptions spécifiques dans le respect des formes urbaines historiques dominantes des centres bourgs
 - Secteur de prescriptions spécifiques dans le respect des formes urbaines historiques dominantes des hameaux
 - Secteur de prescriptions spécifiques aux formes urbaines à dominante pavillonnaire et d'habitat intermédiaire « bas »
 - Secteur de prescriptions spécifiques aux formes urbaines mixte d'habitat individualisé, intermédiaire et petit collectif
 - Secteur de prescriptions spécifiques aux grands ensembles d'équipements et/ou d'accueil et d'activités touristiques
 - Secteur de prescriptions spécifiques aux activités économiques
- Autres éléments**
- Repérage des Orientations d'aménagement et de Programmation
 - Nouvelles constructions

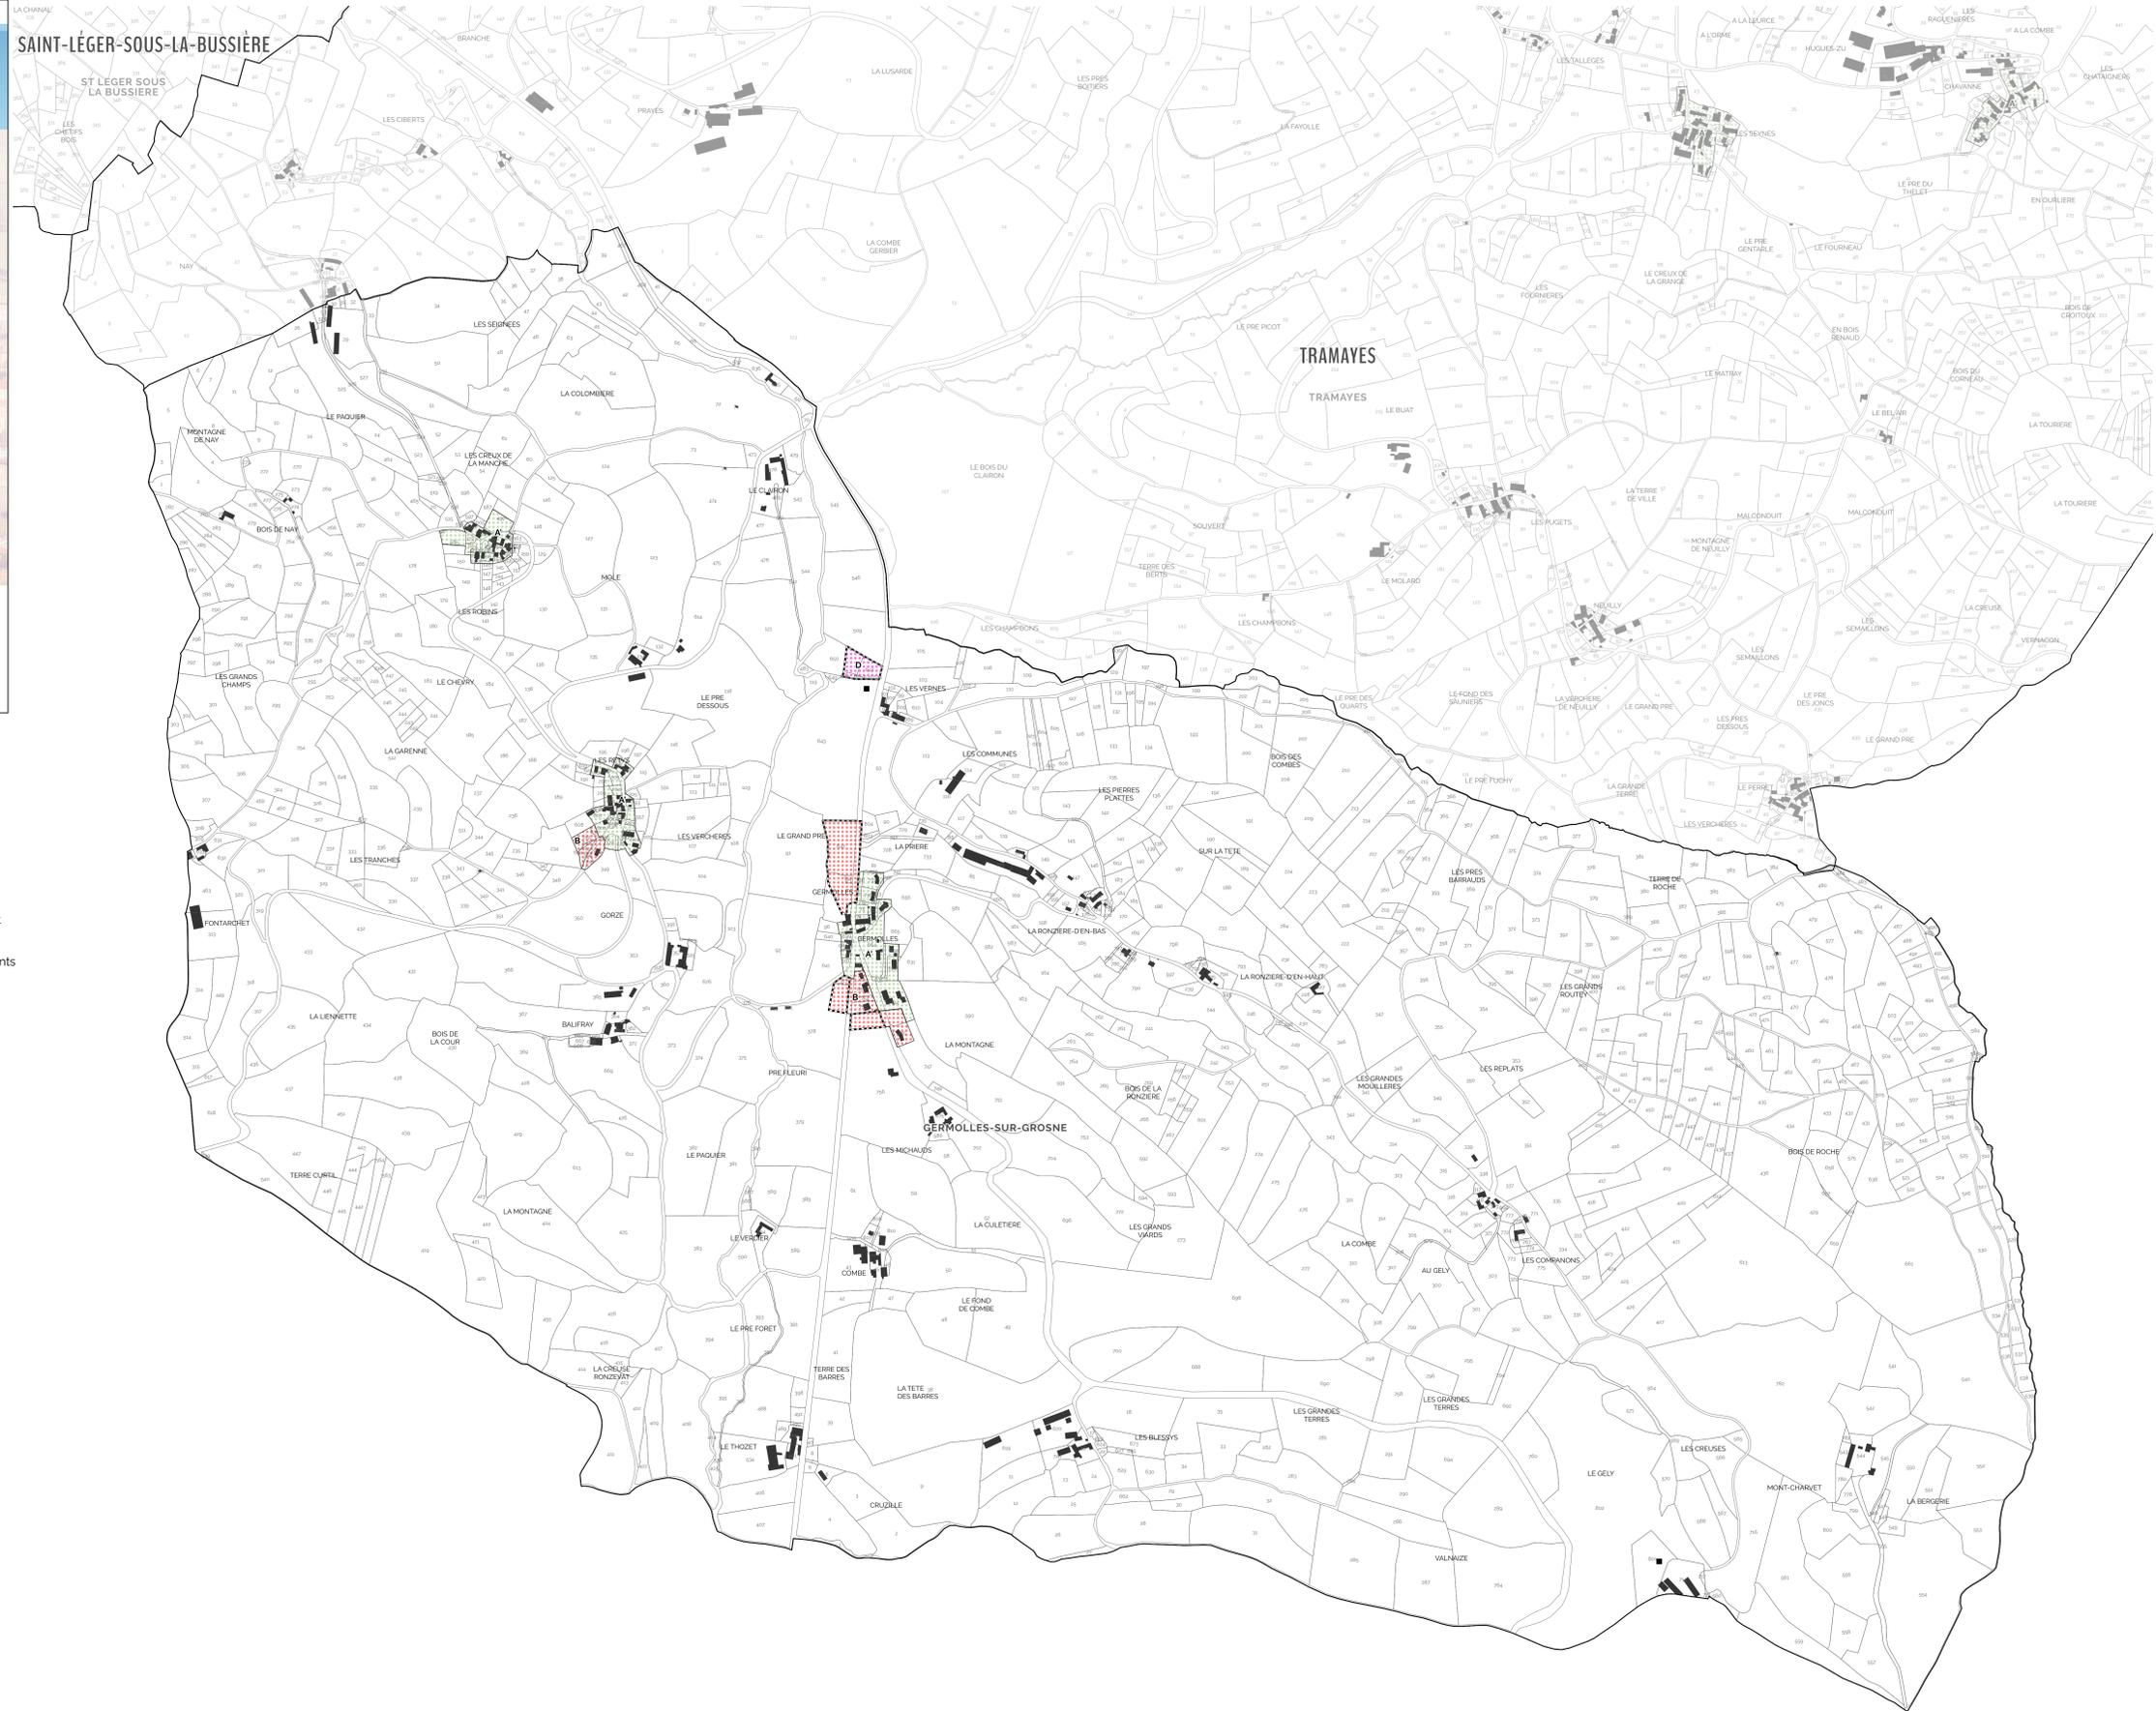

REÇU EN PREFECTURE
le 27/06/2022
Application agréée E-legalite.com
93_AU-071-200071645-20220602-PLUI_ZONGER

