

# Communauté de communes de Matour et sa région

Elaboration du Plan Local d'Urbanisme Intercommunal


Arrondissement  
Territorial  
Sud

## Porter A Connaissance de l'Etat

Plan des servitudes d'utilité publique  
(E.L.7 - J.S.1 - P.T.2.L.H - P.T.3)

10/2013

plan de détail - commune de Matour

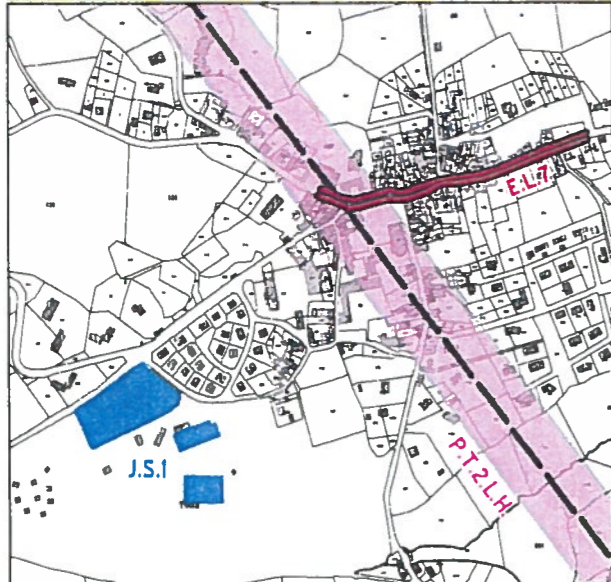

### LEGENDE


Servitudes d'alignement.  
E.L.7

Servitudes de protection des installations sportives  
J.S.1

Servitudes de protection des centres radio-électriques d'émission et de réception contre les obstacles

P.T.2.L.H.

Servitudes relatives aux réseaux de télécommunication.  
P.T.3

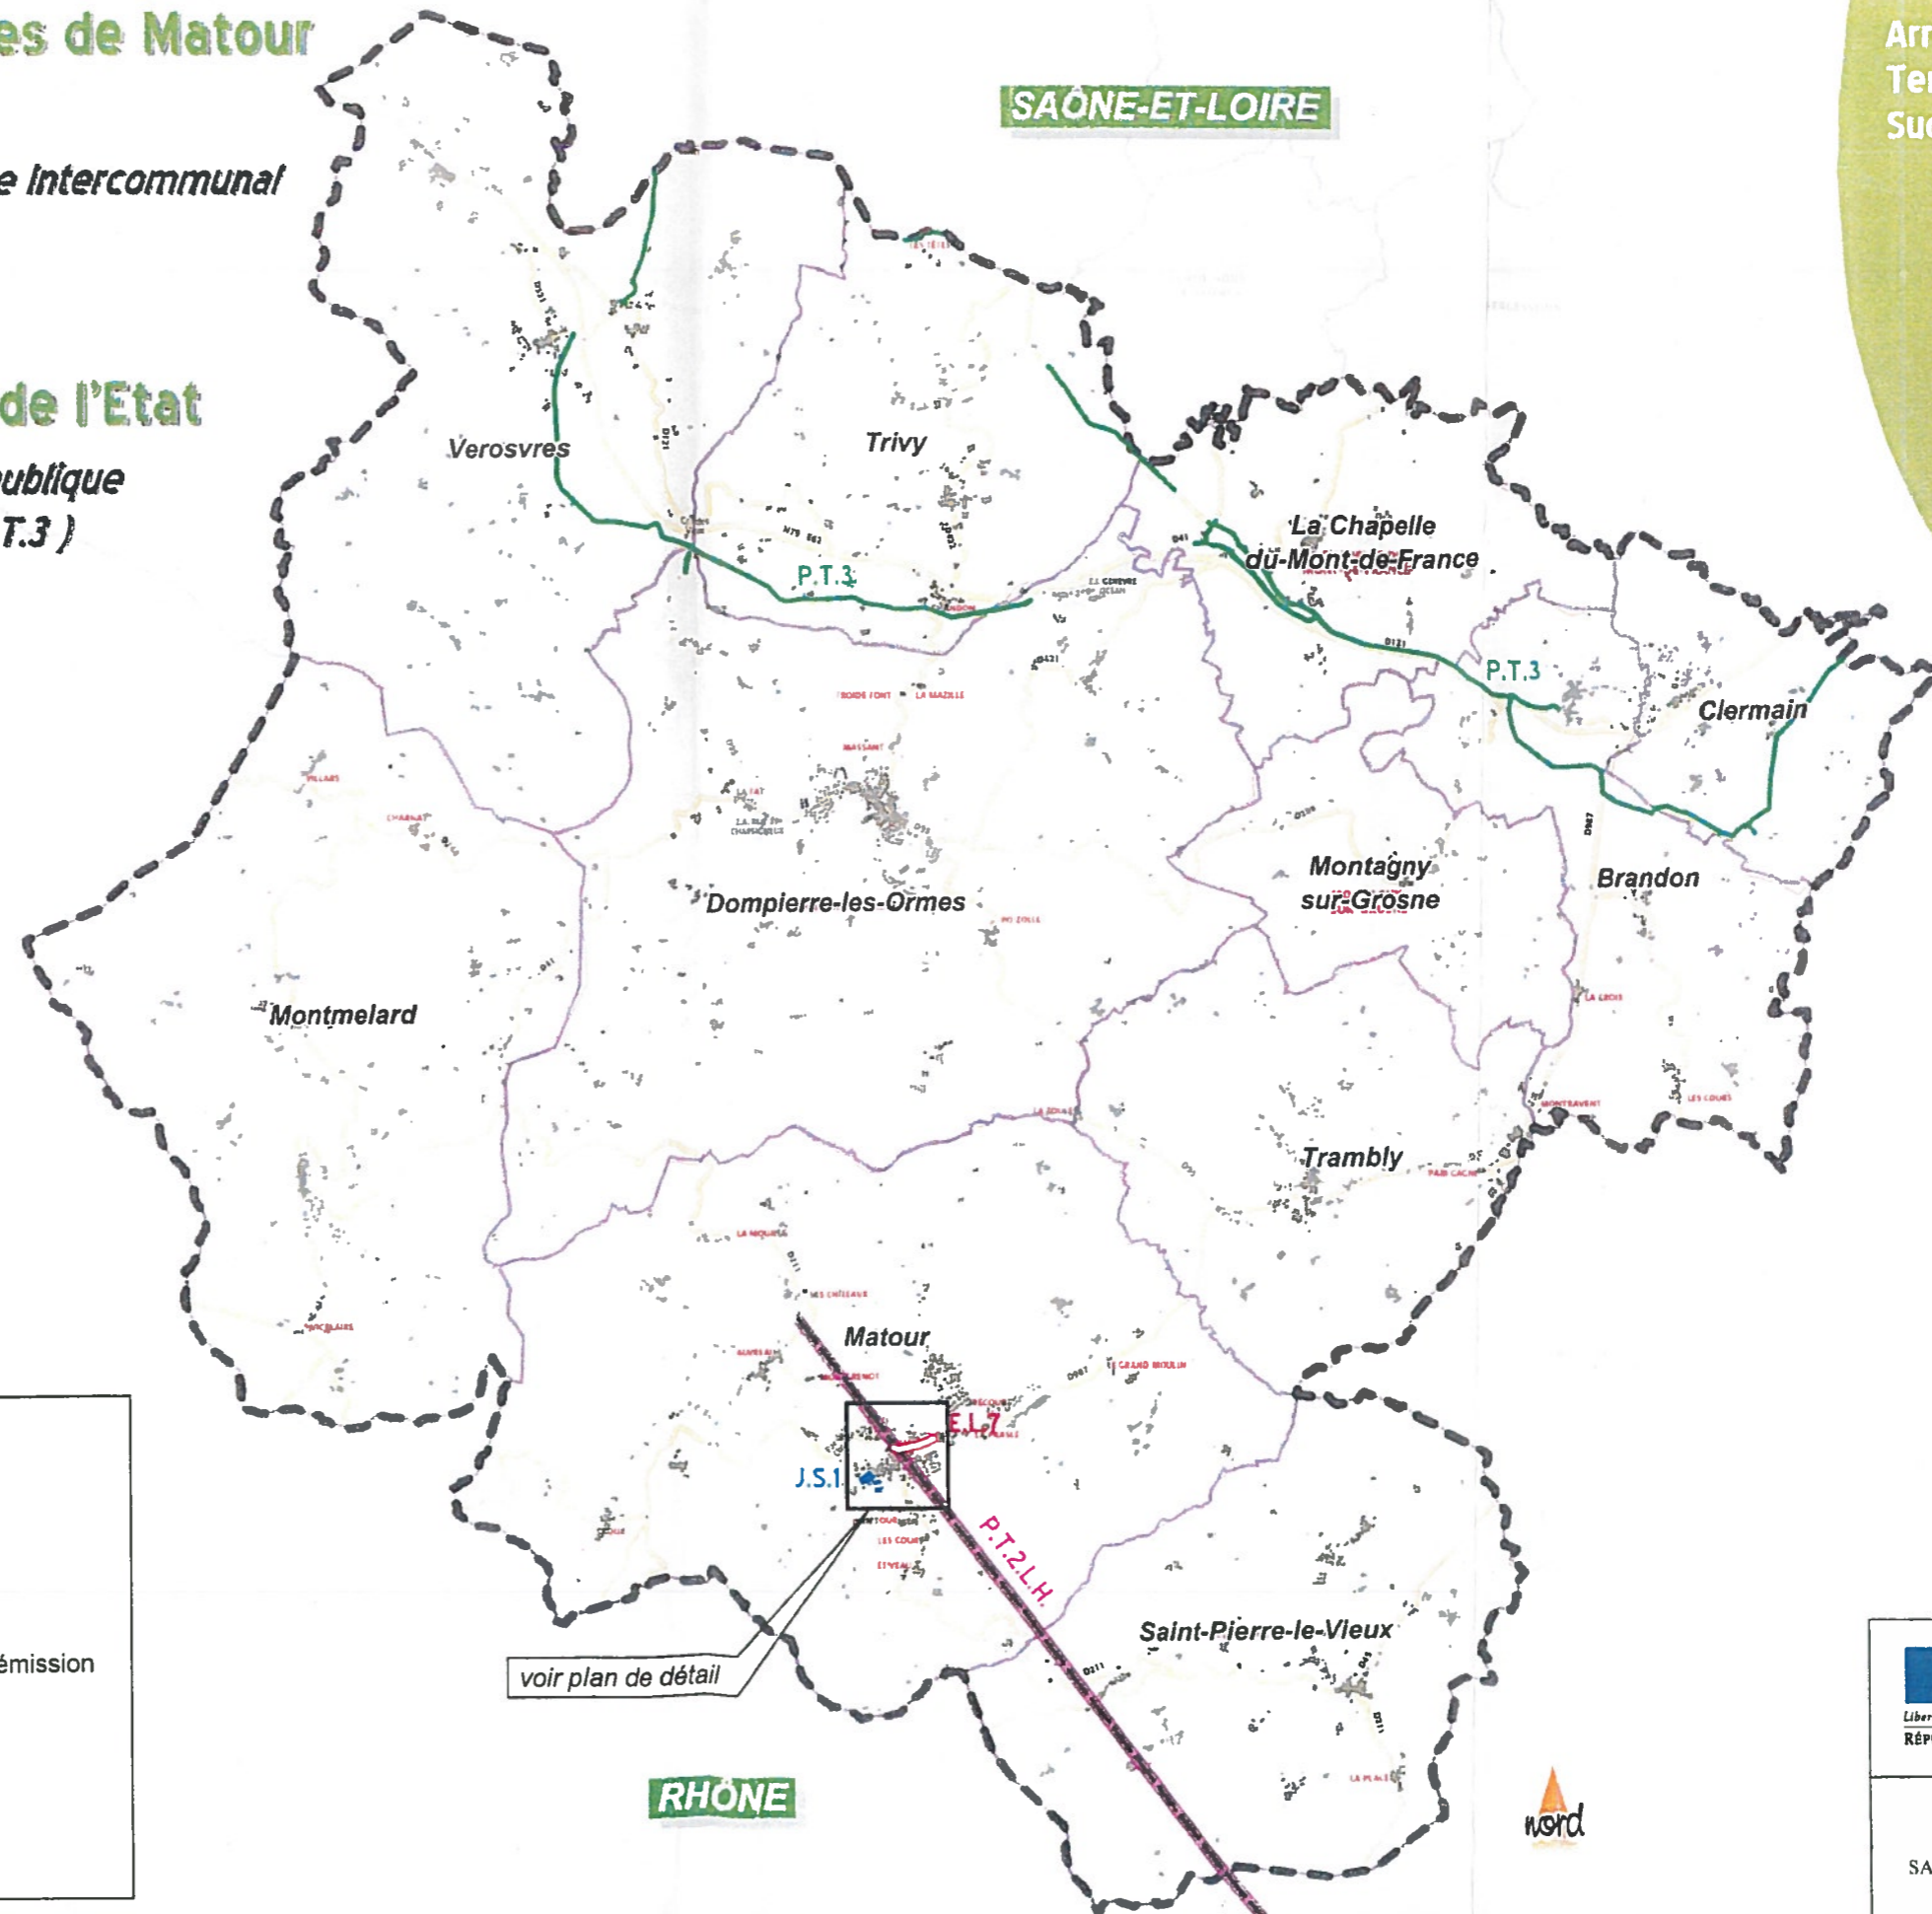

voir plan de détail

RHÔNE



PRÉFET DE  
SAÔNE-ET-LOIRE


# Communauté de communes de Matour et sa région

Elaboration du Plan Local d'Urbanisme Intercommunal

## Porter A Connaissance de l'Etat Plan des servitudes d'utilité publique (A.C.1 et A.C.2)

Arrondissement  
Territorial  
Sud

10/2013

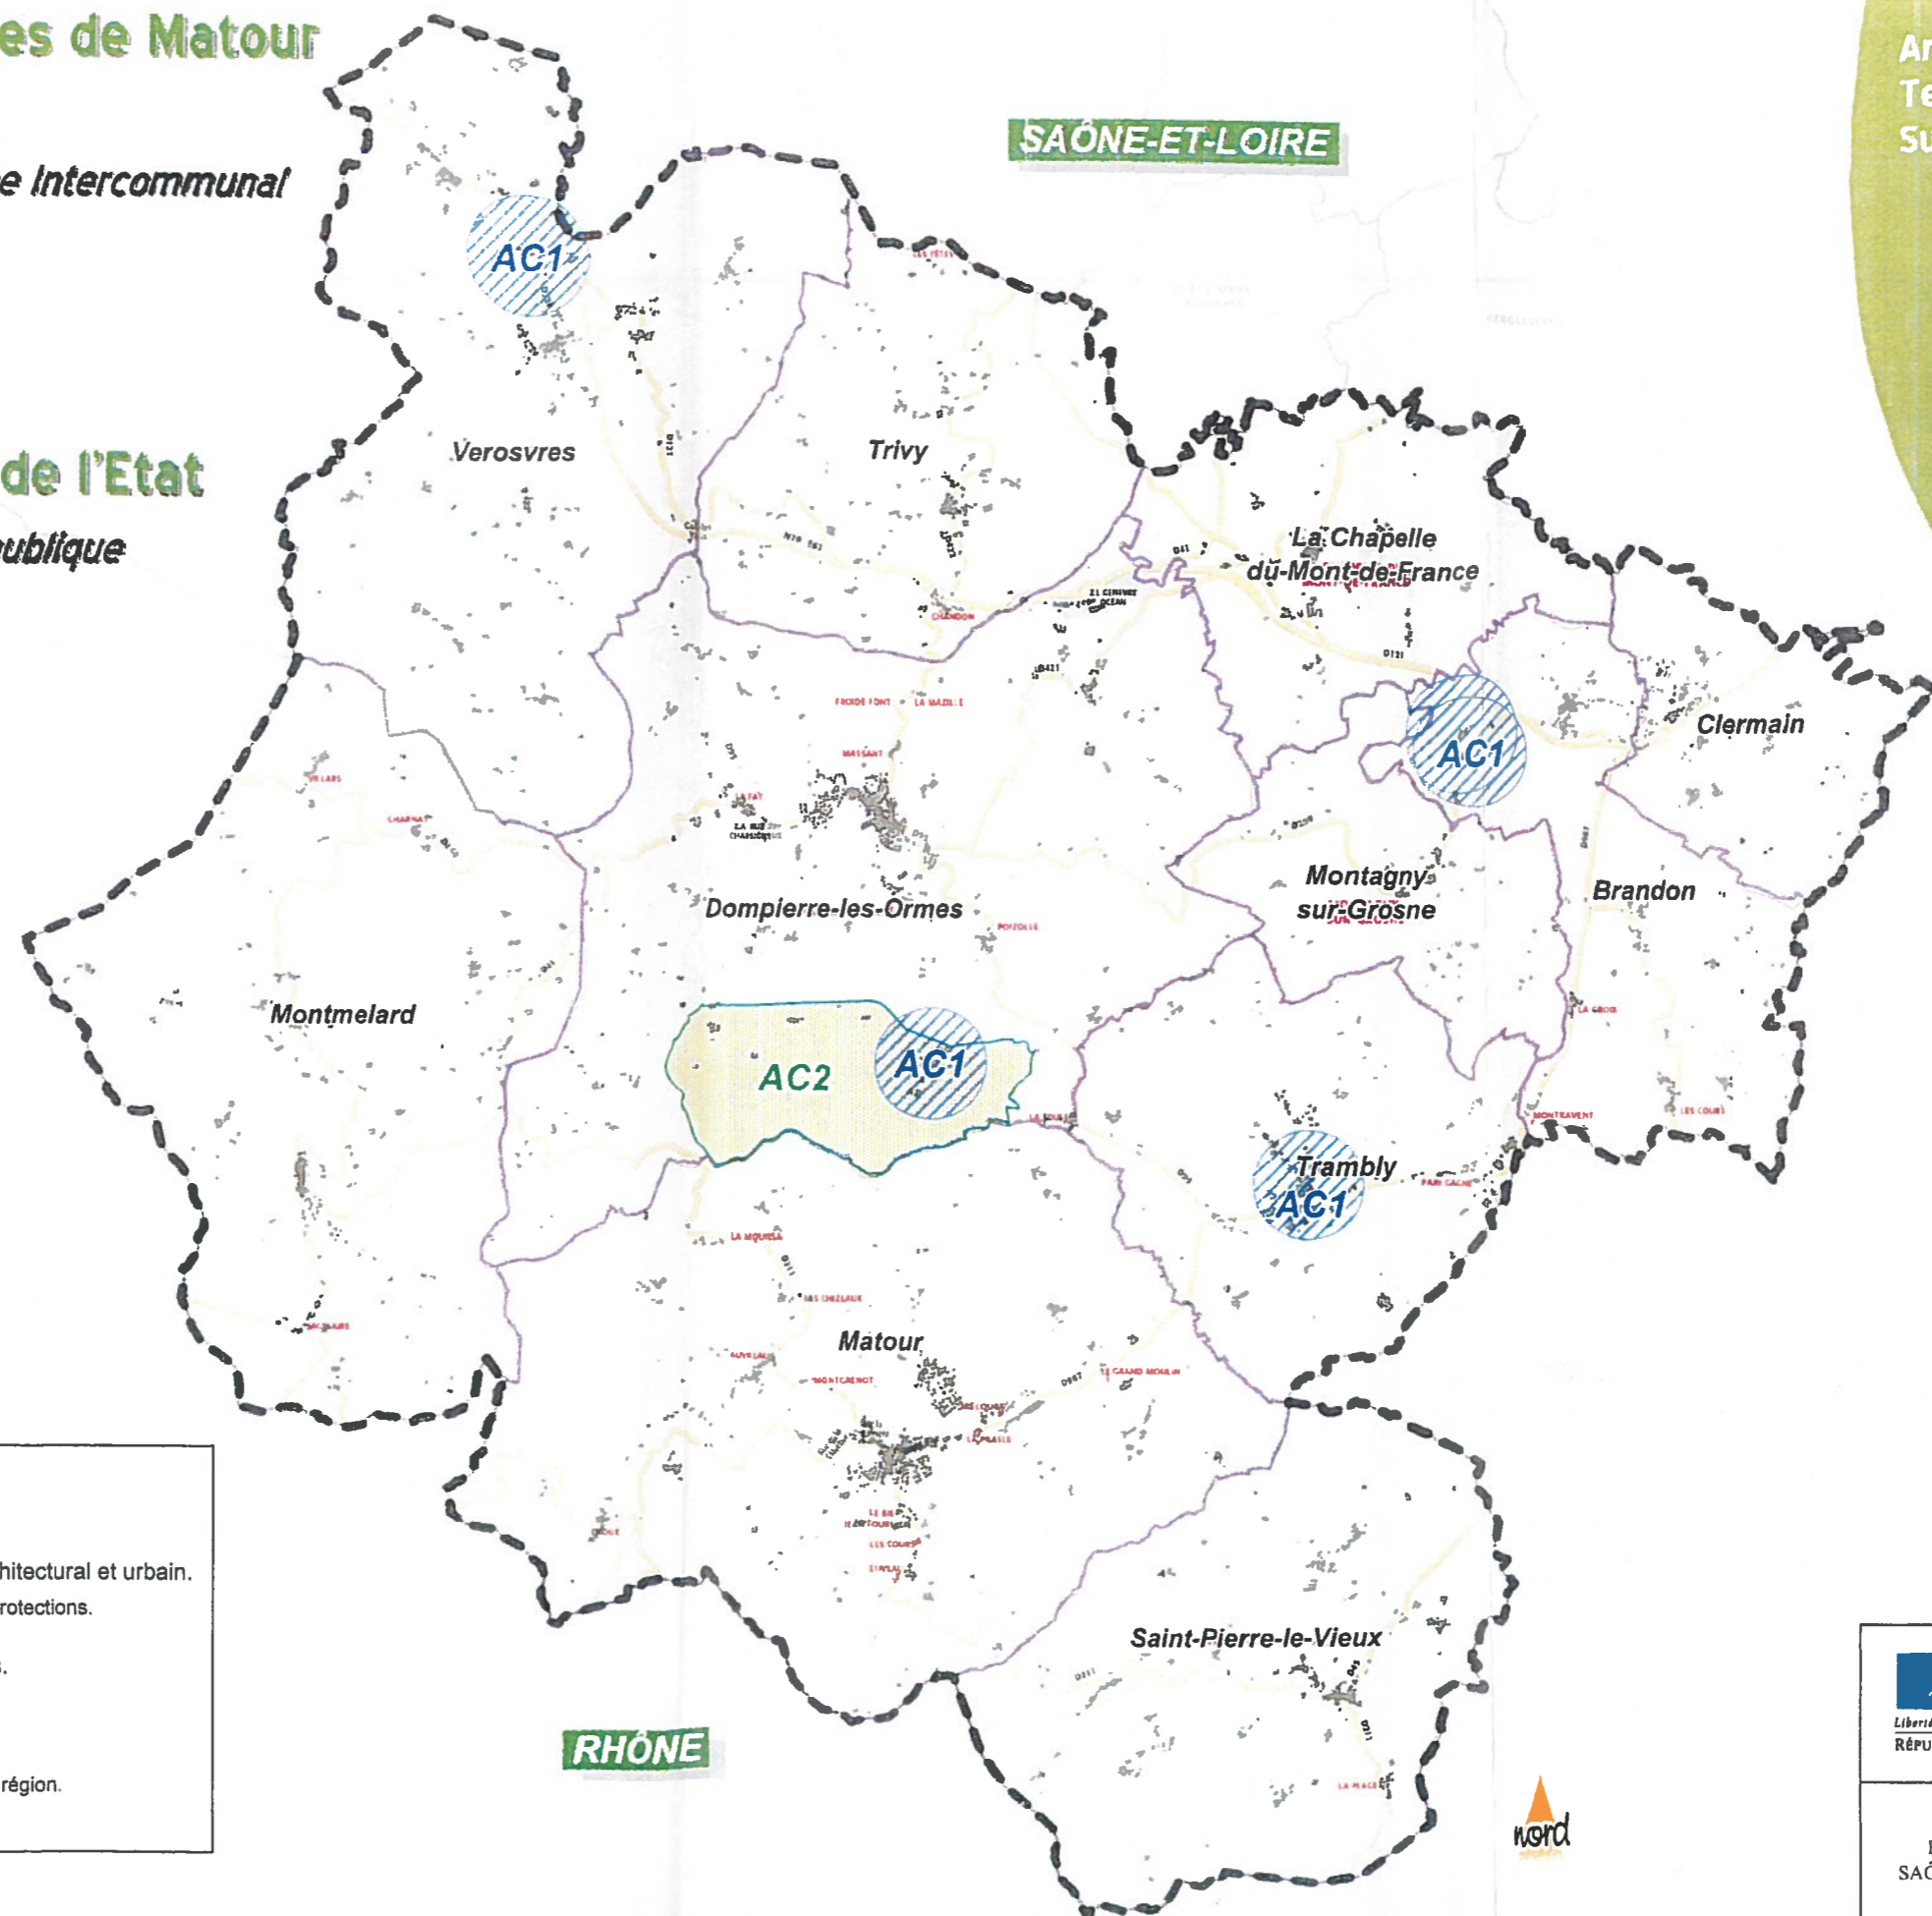


### LEGENDE

Servitudes de protection des monuments historiques, architectural et urbain.

 A.C.1 - Périmètres et générateurs de la servitude de protections.

Servitudes de protection des sites et monuments naturels.

 A.C.2 - Sites classés.

 Limite communauté de communes de Matour et de sa région.



PRÉFET DE  
SAÔNE-ET-LOIRE