
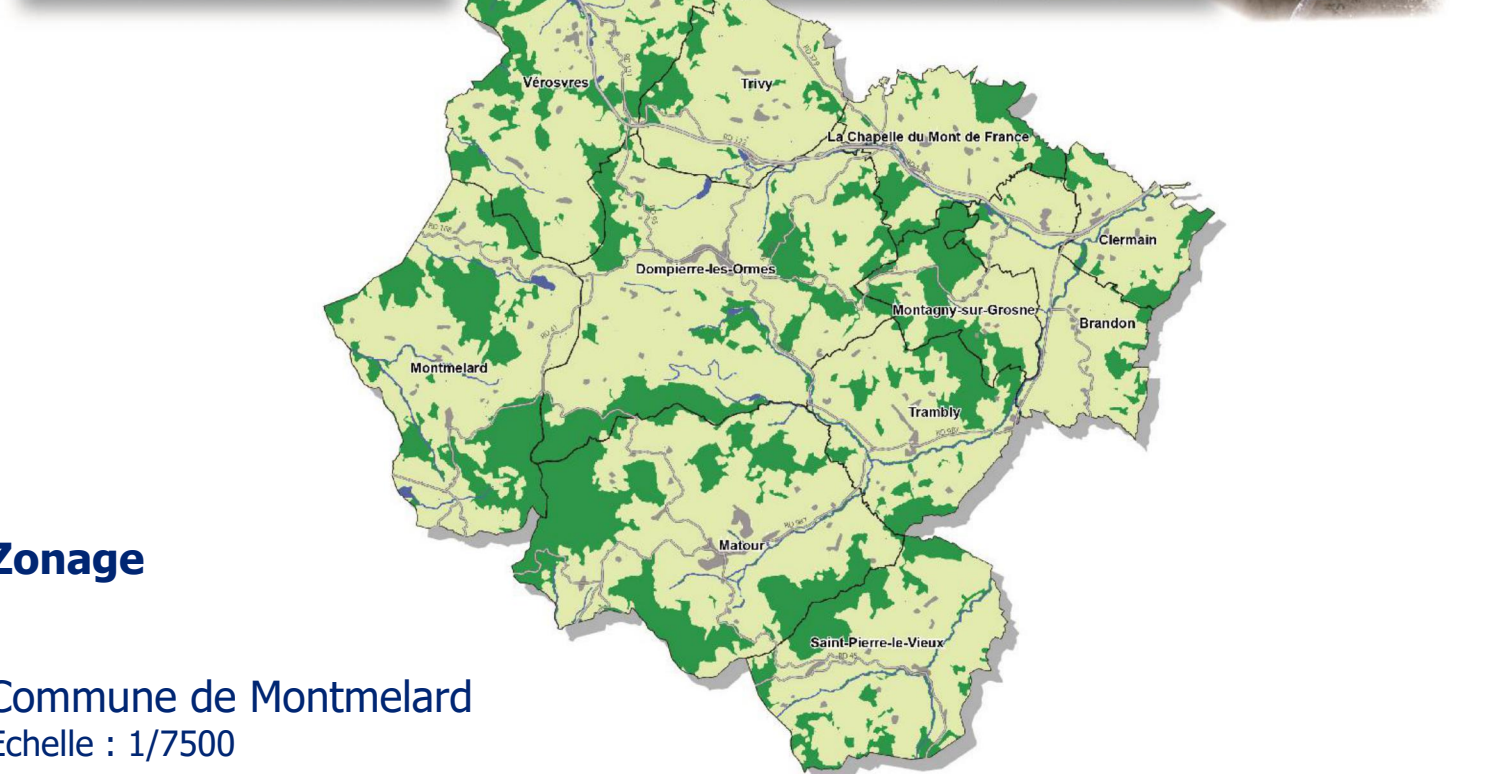


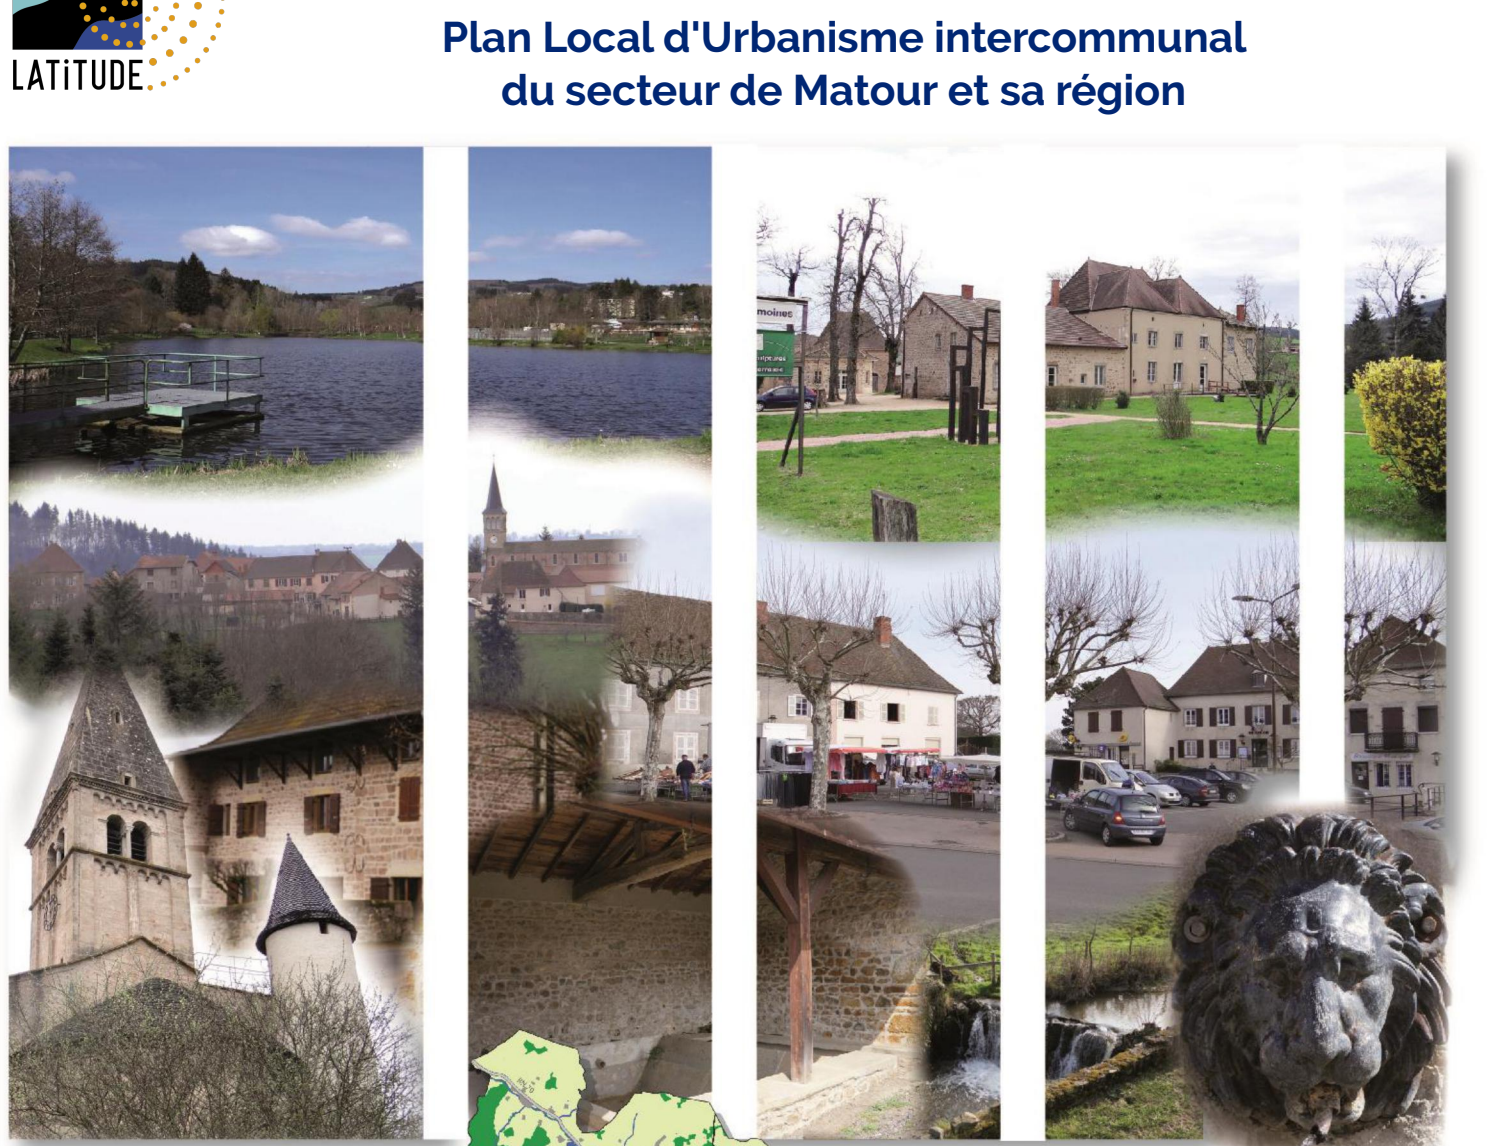

Commune de Montmélard
Echelle : 1/7500



- Les zones urbaines et à urbaniser**
- Ua Secteur de bâti traditionnel
 - Ub Secteur à dominante pavillonnaire (Ubx : sous-secteur)
 - Uc Secteur à dominante d'habitat collectif
 - Ui Secteur dédié aux activités économiques
 - Uh Secteur de hameaux
 - Ue Secteur d'équipement d'intérêt collectif
 - UL Secteur à vocation de loisirs/tourisme
 - 1AUa Secteur ouvert à l'urbanisation à vocation d'habitat
 - 1AUnc Secteur ouvert à l'urbanisation à vocation d'habitat avec un assainissement non collectif
 - 2AUa Secteur fermé à l'urbanisation à vocation d'habitat
 - 1AUi Secteur ouvert à l'urbanisation à vocation d'activités
 - 2AUi Secteur fermé à l'urbanisation à vocation d'activités

- Les zones naturelles et agricoles**
- A Secteur agricole
 - Ai Secteur agricole autorisant les constructions
 - AL Secteur agricole de loisirs
 - N Secteur naturel
 - Nc Secteur naturel de corridors
 - Np Secteur naturel d'intérêt patrimonial
 - Nj Secteur naturel de jardin
 - Ne Secteur naturel dédié aux équipements d'intérêts collectifs
 - Nf Secteur naturel d'activité forestière
 - NL Secteur naturel de loisirs
 - Nt Secteur naturel admettant les hébergements touristiques

- Les éléments remarquables du paysage**
- Elément remarquable du paysage (Boisement) protégé (L151-19)

- Les risques naturels**
- Zone inondable

- Autres éléments**
- Repérage des Orientations d'aménagement et de Programmation (L151-6 et L151-7)
 - Secteur de projet en attente d'un projet d'aménagement global (L151-41 5°)
 - Emplacement réservé (L151-41 1° à 3°)
 - Diversité commerciale à protéger ou à développer (L151-16)
 - Bâtiment susceptible de changer de destination (L151-11 2°)
 - Nouvelles constructions non portées au cadastre
 - Périmètre de voisinage d'infrastructure de transport terrestre (pour information)
 - Zone d'Aménagement Différé (pour information)

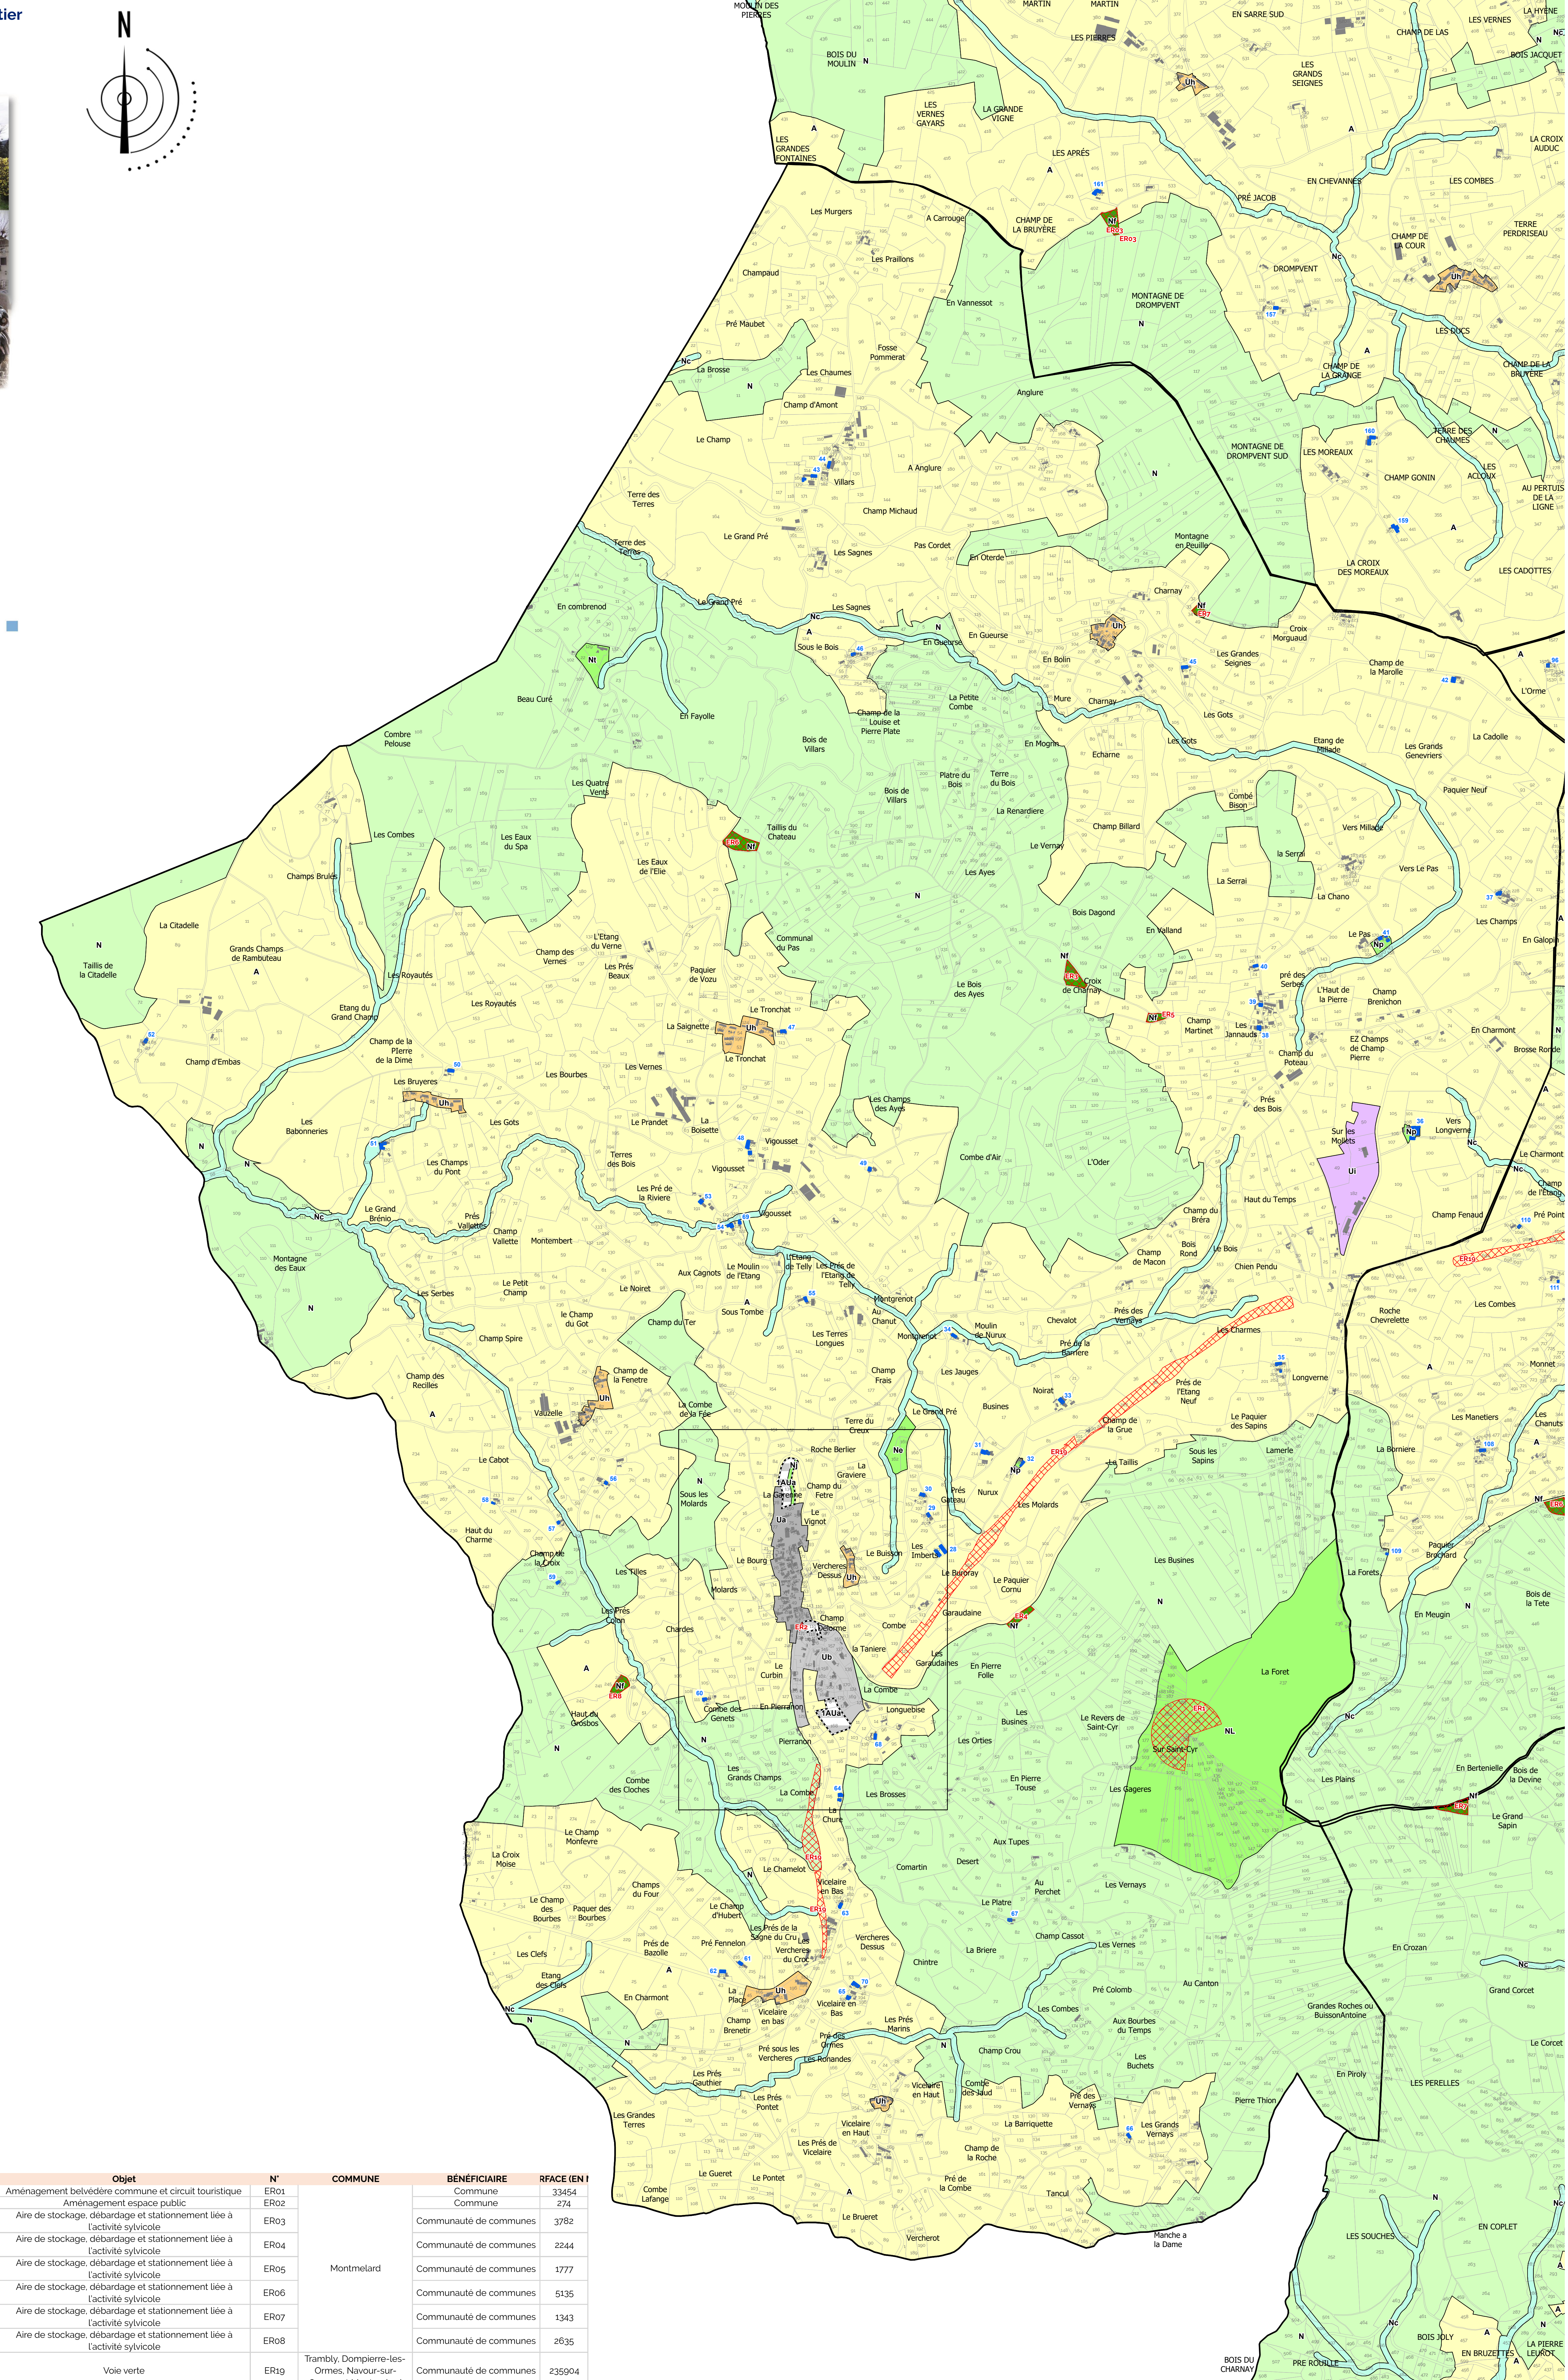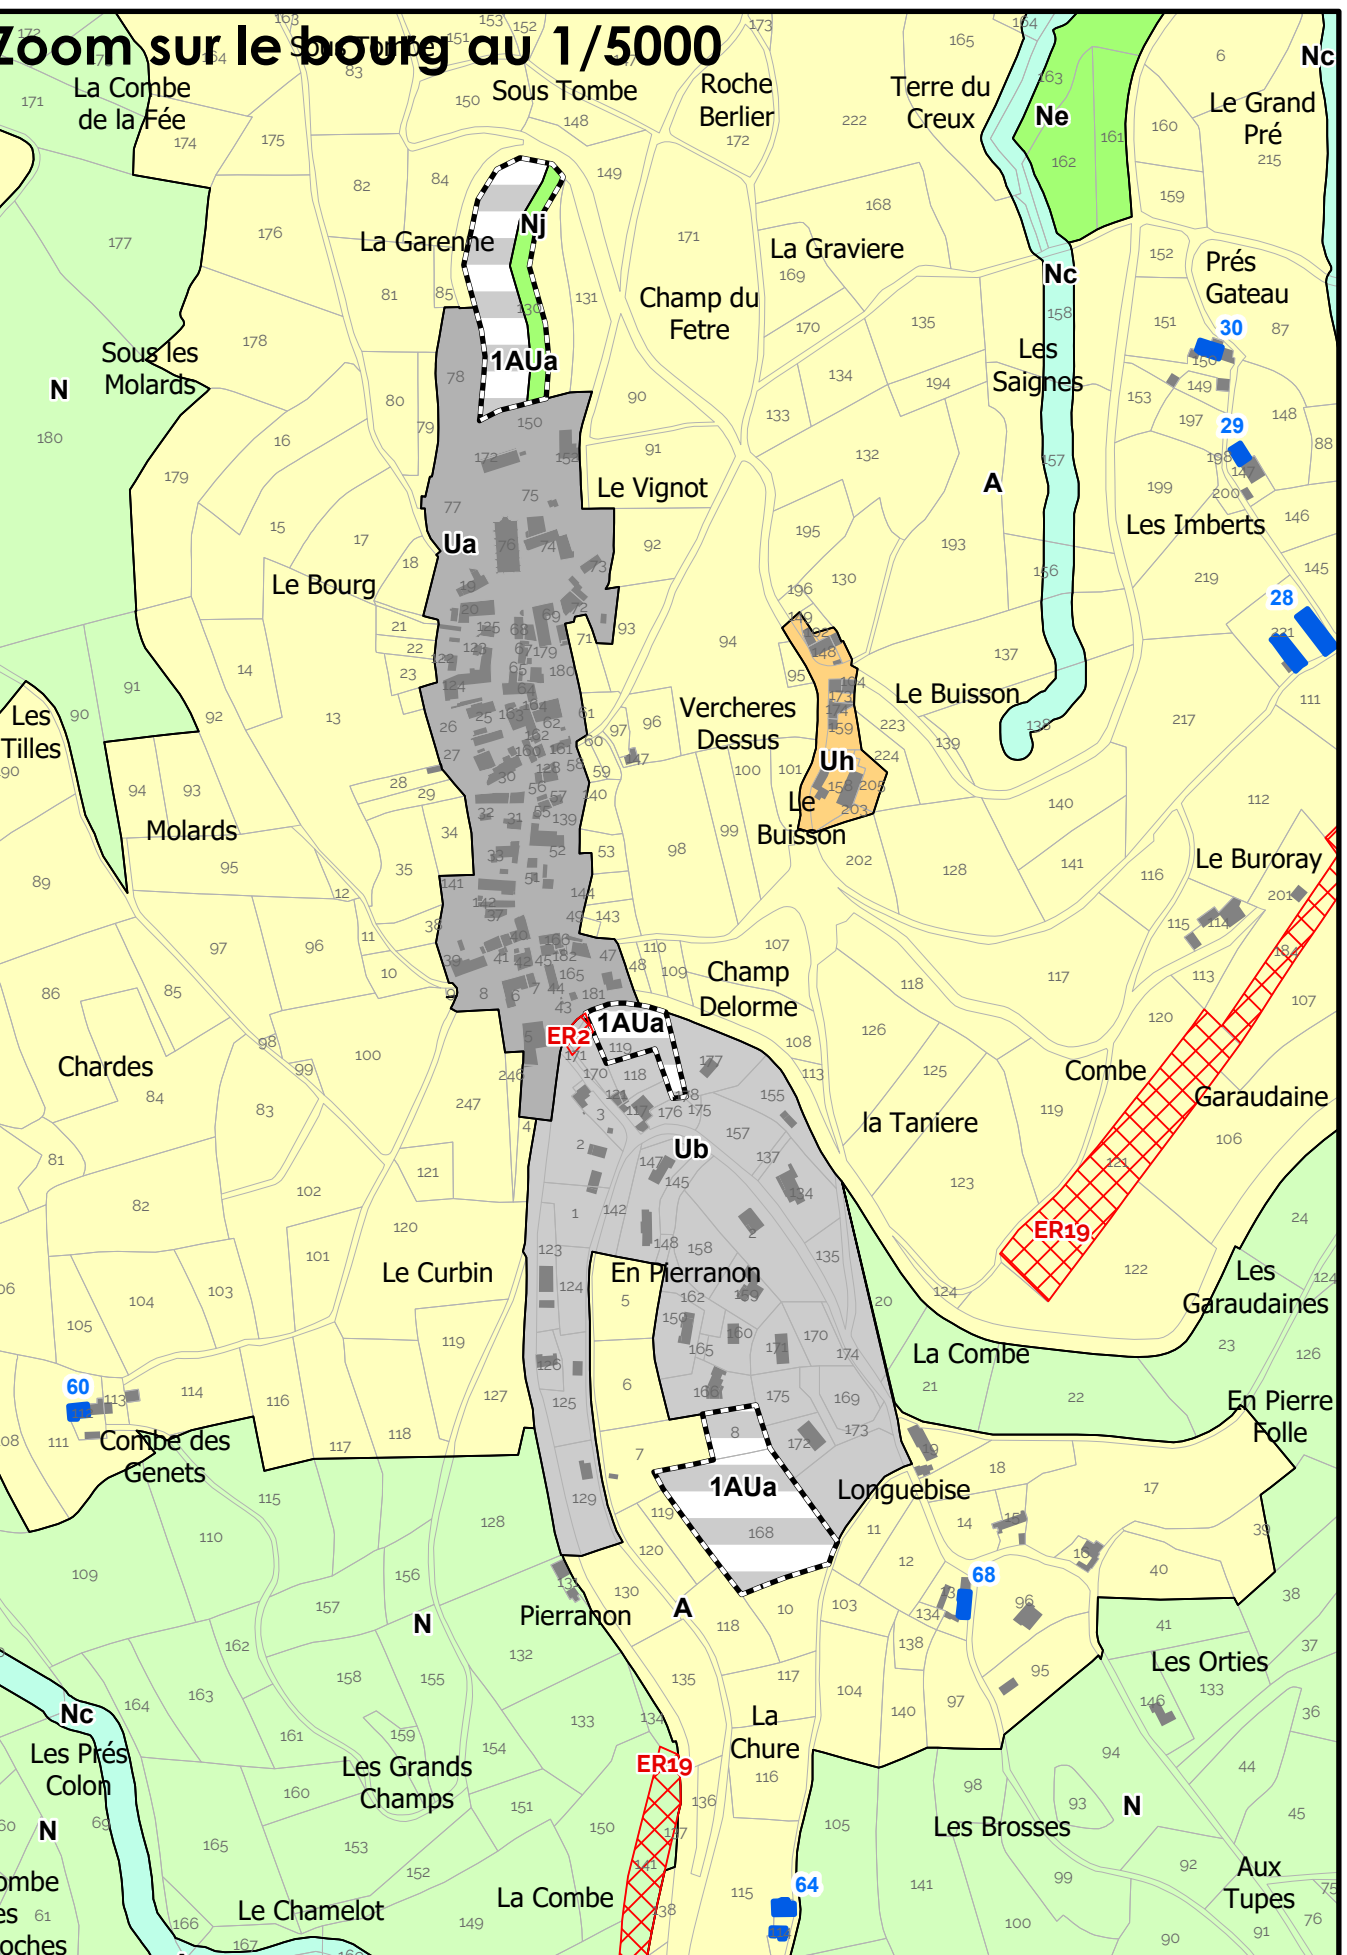

Objet	N°	COMMUNE	BÉNÉFICIAIRE	RFACE (EN I
Aménagement belvédère commune et circuit touristique	ER01	Montmélard	Commune	33454
Aménagement espace public	ER02		Commune	274
Aire de stockage, débardage et stationnement liée à l'activité sylvicole	ER03		Communauté de communes	3782
Aire de stockage, débardage et stationnement liée à l'activité sylvicole	ER04		Communauté de communes	2244
Aire de stockage, débardage et stationnement liée à l'activité sylvicole	ER05		Communauté de communes	1777
Aire de stockage, débardage et stationnement liée à l'activité sylvicole	ER06		Communauté de communes	5135
Aire de stockage, débardage et stationnement liée à l'activité sylvicole	ER07		Communauté de communes	1343
Aire de stockage, débardage et stationnement liée à l'activité sylvicole	ER08		Communauté de communes	2635
Voie verte	ER19	Trambly, Dompierre-les-Ormes, Navour-sur-Grosne et Montmélard	Communauté de communes	235904